


3階 フラットホール 平面図

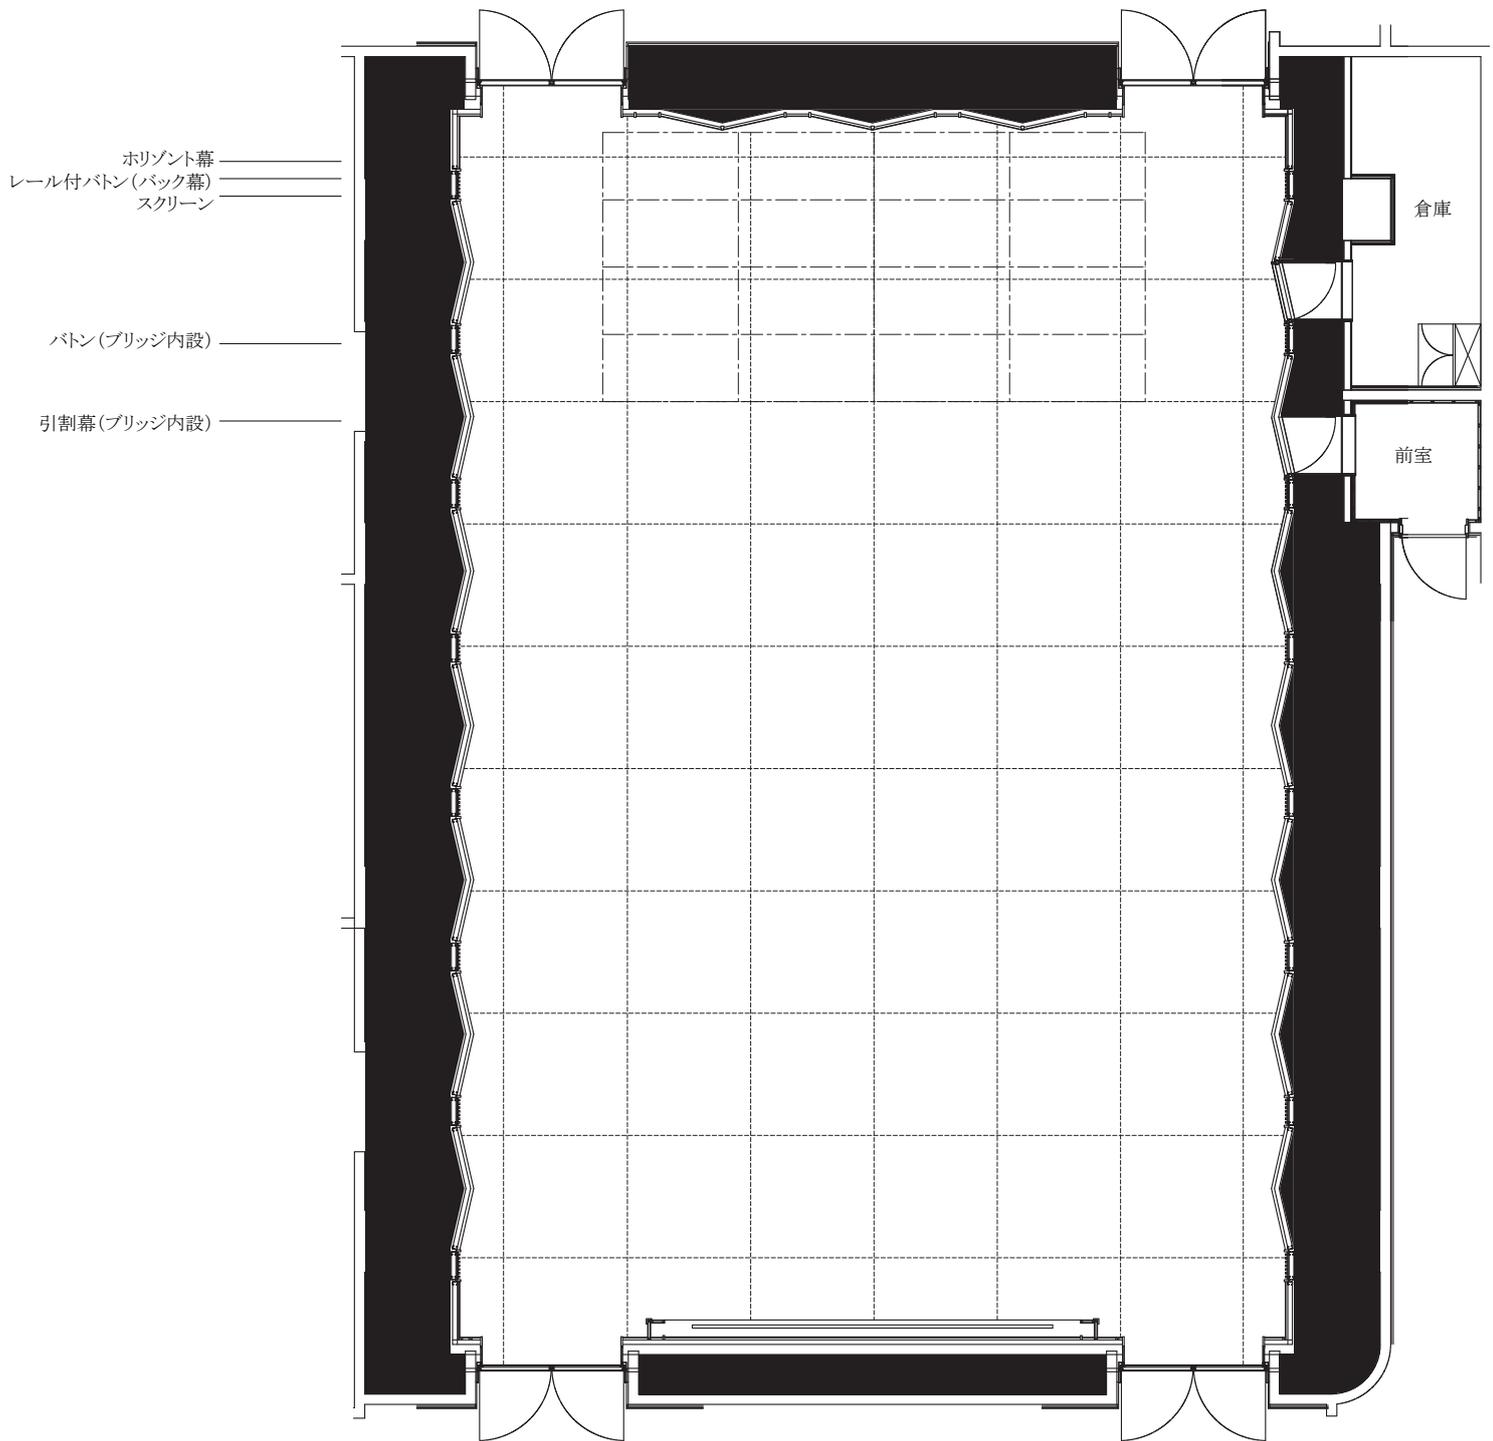

17.6 m × 11.4 m 約200m²